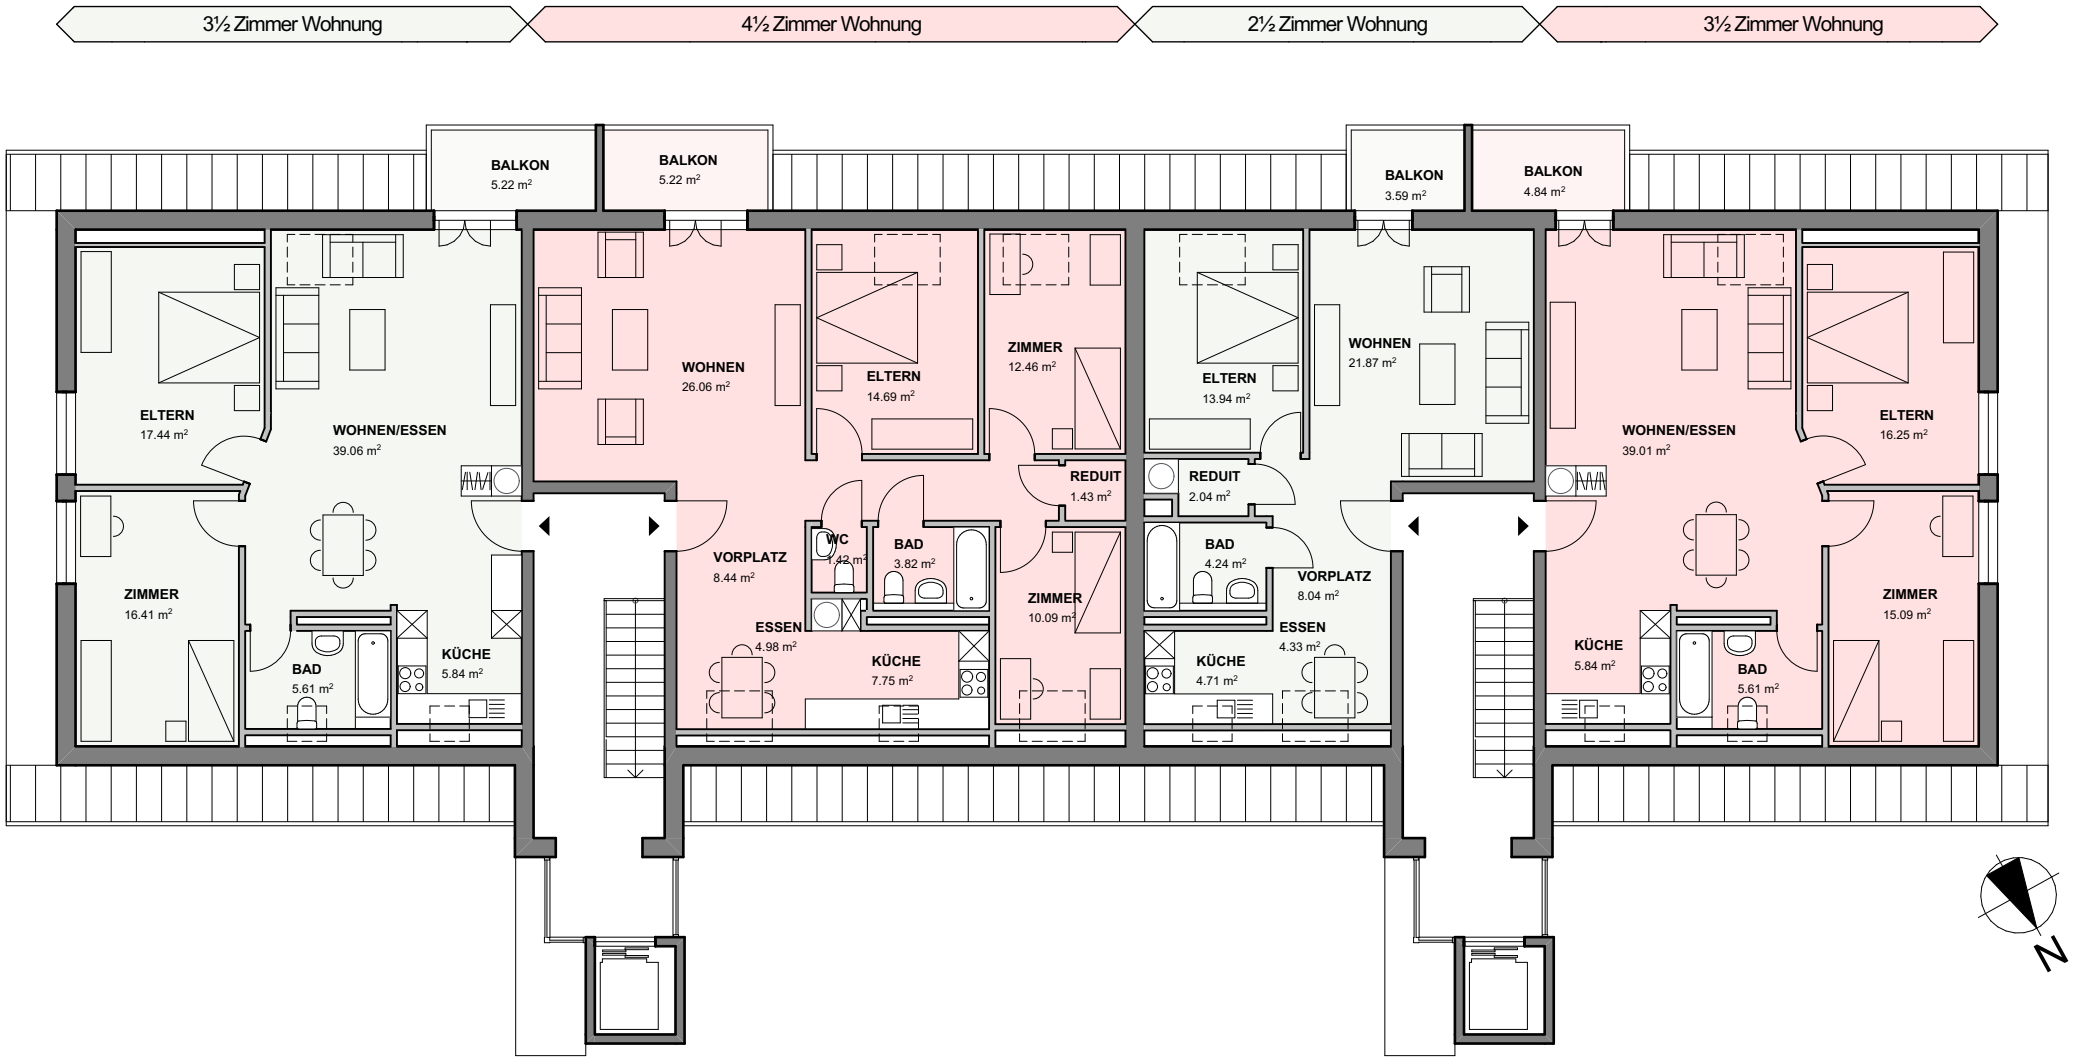

BAUGENOSSENSCHAFT
FREILAND • LANGENTHAL

1 2 3 4 5 6 7 8

Massstab 1:150

Dachgeschoss

Steinackerweg 19/19a