


4½ Zimmer Wohnung

2 Zimmer Wohnung

3 Zimmer Wohnung

4 Zimmer Wohnung

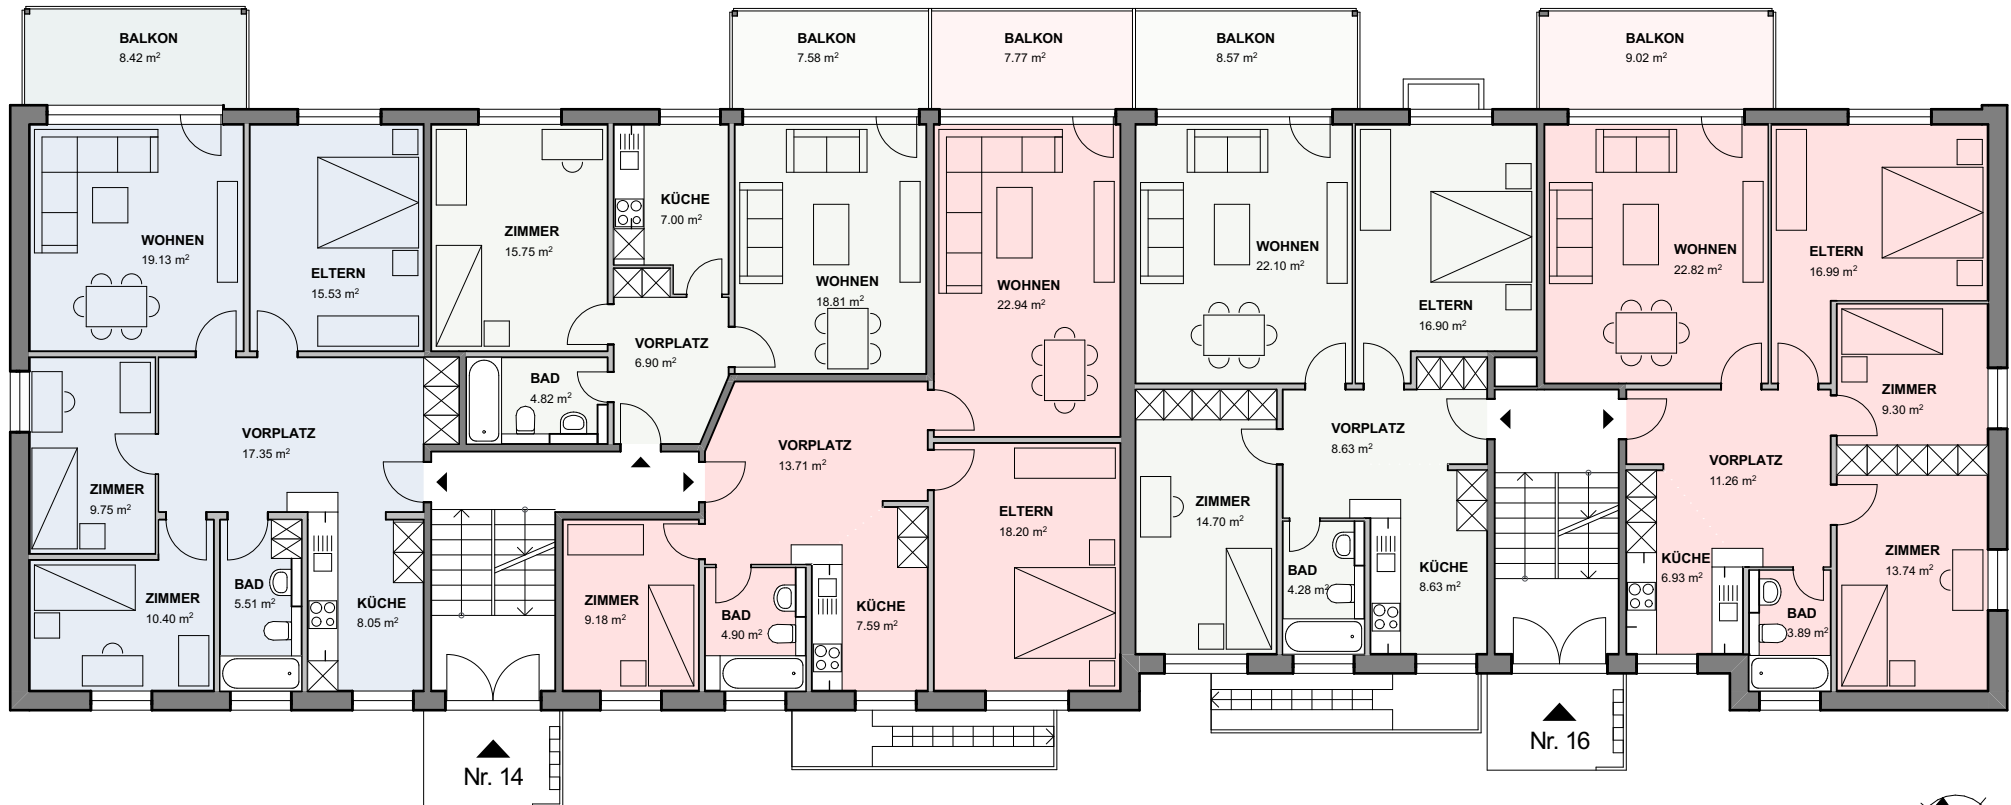

3½ Zimmer Wohnung